

VÄXTFÖRTECKNING BUSKAR

Aep	Aesculus parvifolia SMÅBLONNIG HÄSTKASTANU
Aml	Amelanchier tamarczii PRAKTHÄGMSPEL
Arm'H'	Aronia melanocarpa 'Hugin' LITEN SVARTARONIA
App	Aronia prunifolia SLÅNARONIA
Dil	Diervillea lonicera GULLBLOMNING GETRIS
Eup	Euonymus plianthes KÖRSBÄRSBENVED
Foi	Forsythia x intermedia 'Freja' HYBRIDFORSYTHIA
Fr'a'K'	Frangula alnus 'Asplenifolia' BRAKVED
Fr'a'K'	Frangula alnus BRAKVED
Lom'N'	Lonicera Morrowi 'Nør' SPARRITRY
Lor'R'	Lonicera tatarica 'Roseum' ROSENTRY
Lox'CO'	Lonicera xylosteum 'Clareys Dwarf' LÅGT SKOGSTRY
Masi	Malus sieboldii RÖNNBARSAPPEL
Masa	Malus sargentii BUKETTAPPEL
Sap'N'	Salix purpurea 'Nana' LITET RÖDVIDE
Sae'A'	Salix elegans 'Angustifolia ROSMARNVIDE
Sar'G'	Salix repens 'Green Carpet' KRYPVIDE
Soc'D'	Sorbus commixta 'Dodong' ULLUNGGRÖN
Sori	Sorbus intermedia OXEL
Sos'P'	Sorbaria sorbifolia 'Pia' RÖNNSPREJA
Sya	Symphoricarpos albus
Sya'	Symphoricarpos 'Arvid'
Syl	Syringa josikaea LINGERSK SYREN?
Tam'H'	Taxus x media 'Hicksii' HYBRIDDEGRAN



VÄXTFÖRTECKNING PERENNER

Alm	Alchemilla mollis JÄTTEDAGGÅPPA
Ant	Anemone tomentosa SILVRIG HÖSTANEMON
Ar'd	Aruncus dioicus PLUMSPREJA
Asa	Astilbe arendsi 'Brautschneher' ASTILBE
Asm	Astrantia major 'Rosenstörche' STJÄRNFLUCKA
Asi	Astilboides tabularis PARASOLLBLAD
Brm	Brunnera macrophylla KALKÅSSK FÖRGÄTMIGEJ
Dap	Darmera peltata SKJÖDBRÄCKA
Drt'm	Dryopteris filix-mas TRÄLJON
Epm	Echinacea purpurea 'Magnus' RÖD RUBECKIA
Epr	Epidendrum rubrum RÖD SOCKBLÖMMA
Fip	Filipendula purpurea elegans JAPANSKT ÄLGGRÄS
Ge'B'	Geranium hybrid 'Brookside' TRÄDGÄRDSNÄVA
Gee	Geranium endressii SPANSK NÄVA
Geh	Geranium himalayense 'Gravelye' PRAKTNÄVA
Gem	Geranium macrorrhizum FLOCKNÄVA
Hec	Hemerocallis citrina BLEKGUL DAGLILJA
Hec'	Hemerocallis hybrid 'Corky' DAGLILJA
He'F'	Hemerocallis hybrid 'Frans Hals' DAGLILJA
He'S'	Hemerocallis hybrid 'Stella d'Or' DAGLILJA
Hel	Hemerocallis ilicisphodius KLARGUL DAGLILJA
Hos	Hosta sieboldiana 'Frances Williams' FUKKA
Lip	Ligularia przewalskii SPRISTÄNDS
Lid'D'	Ligularia dentata 'Desdemona' KLIPPESTÄNDS
Maa	Maiwa alcea 'Fast' ROSENMALVA
Mast	Mattiuccia struthiopteris STRUTIBRÄKEN
Nef	Nepeta x faassenii KANTINEPETA
Peh	Petasites hybridus PESTSKRÄP
Pri'J'	Primula japonica JAPANSK VIVA
Poc	Polygonum cinerum 'Polymorphum' WIPPSLIDE
Sav	Salvia verticillata 'Purple Rain' SALVIA
Tha	Thalictrum aquilegifolium AKLEJRUTA
Tic	Tiarella cordifolia VIT SPETSMOSSA
Vim	Vinca minor VINTERGRÖNA



AUGUSTI 2009

DAMM OCH BÄCK
 BUSKPLANTERINGAR
 PERENNPLANTERINGAR
 TRÄD

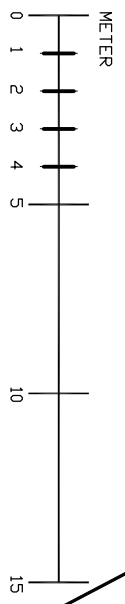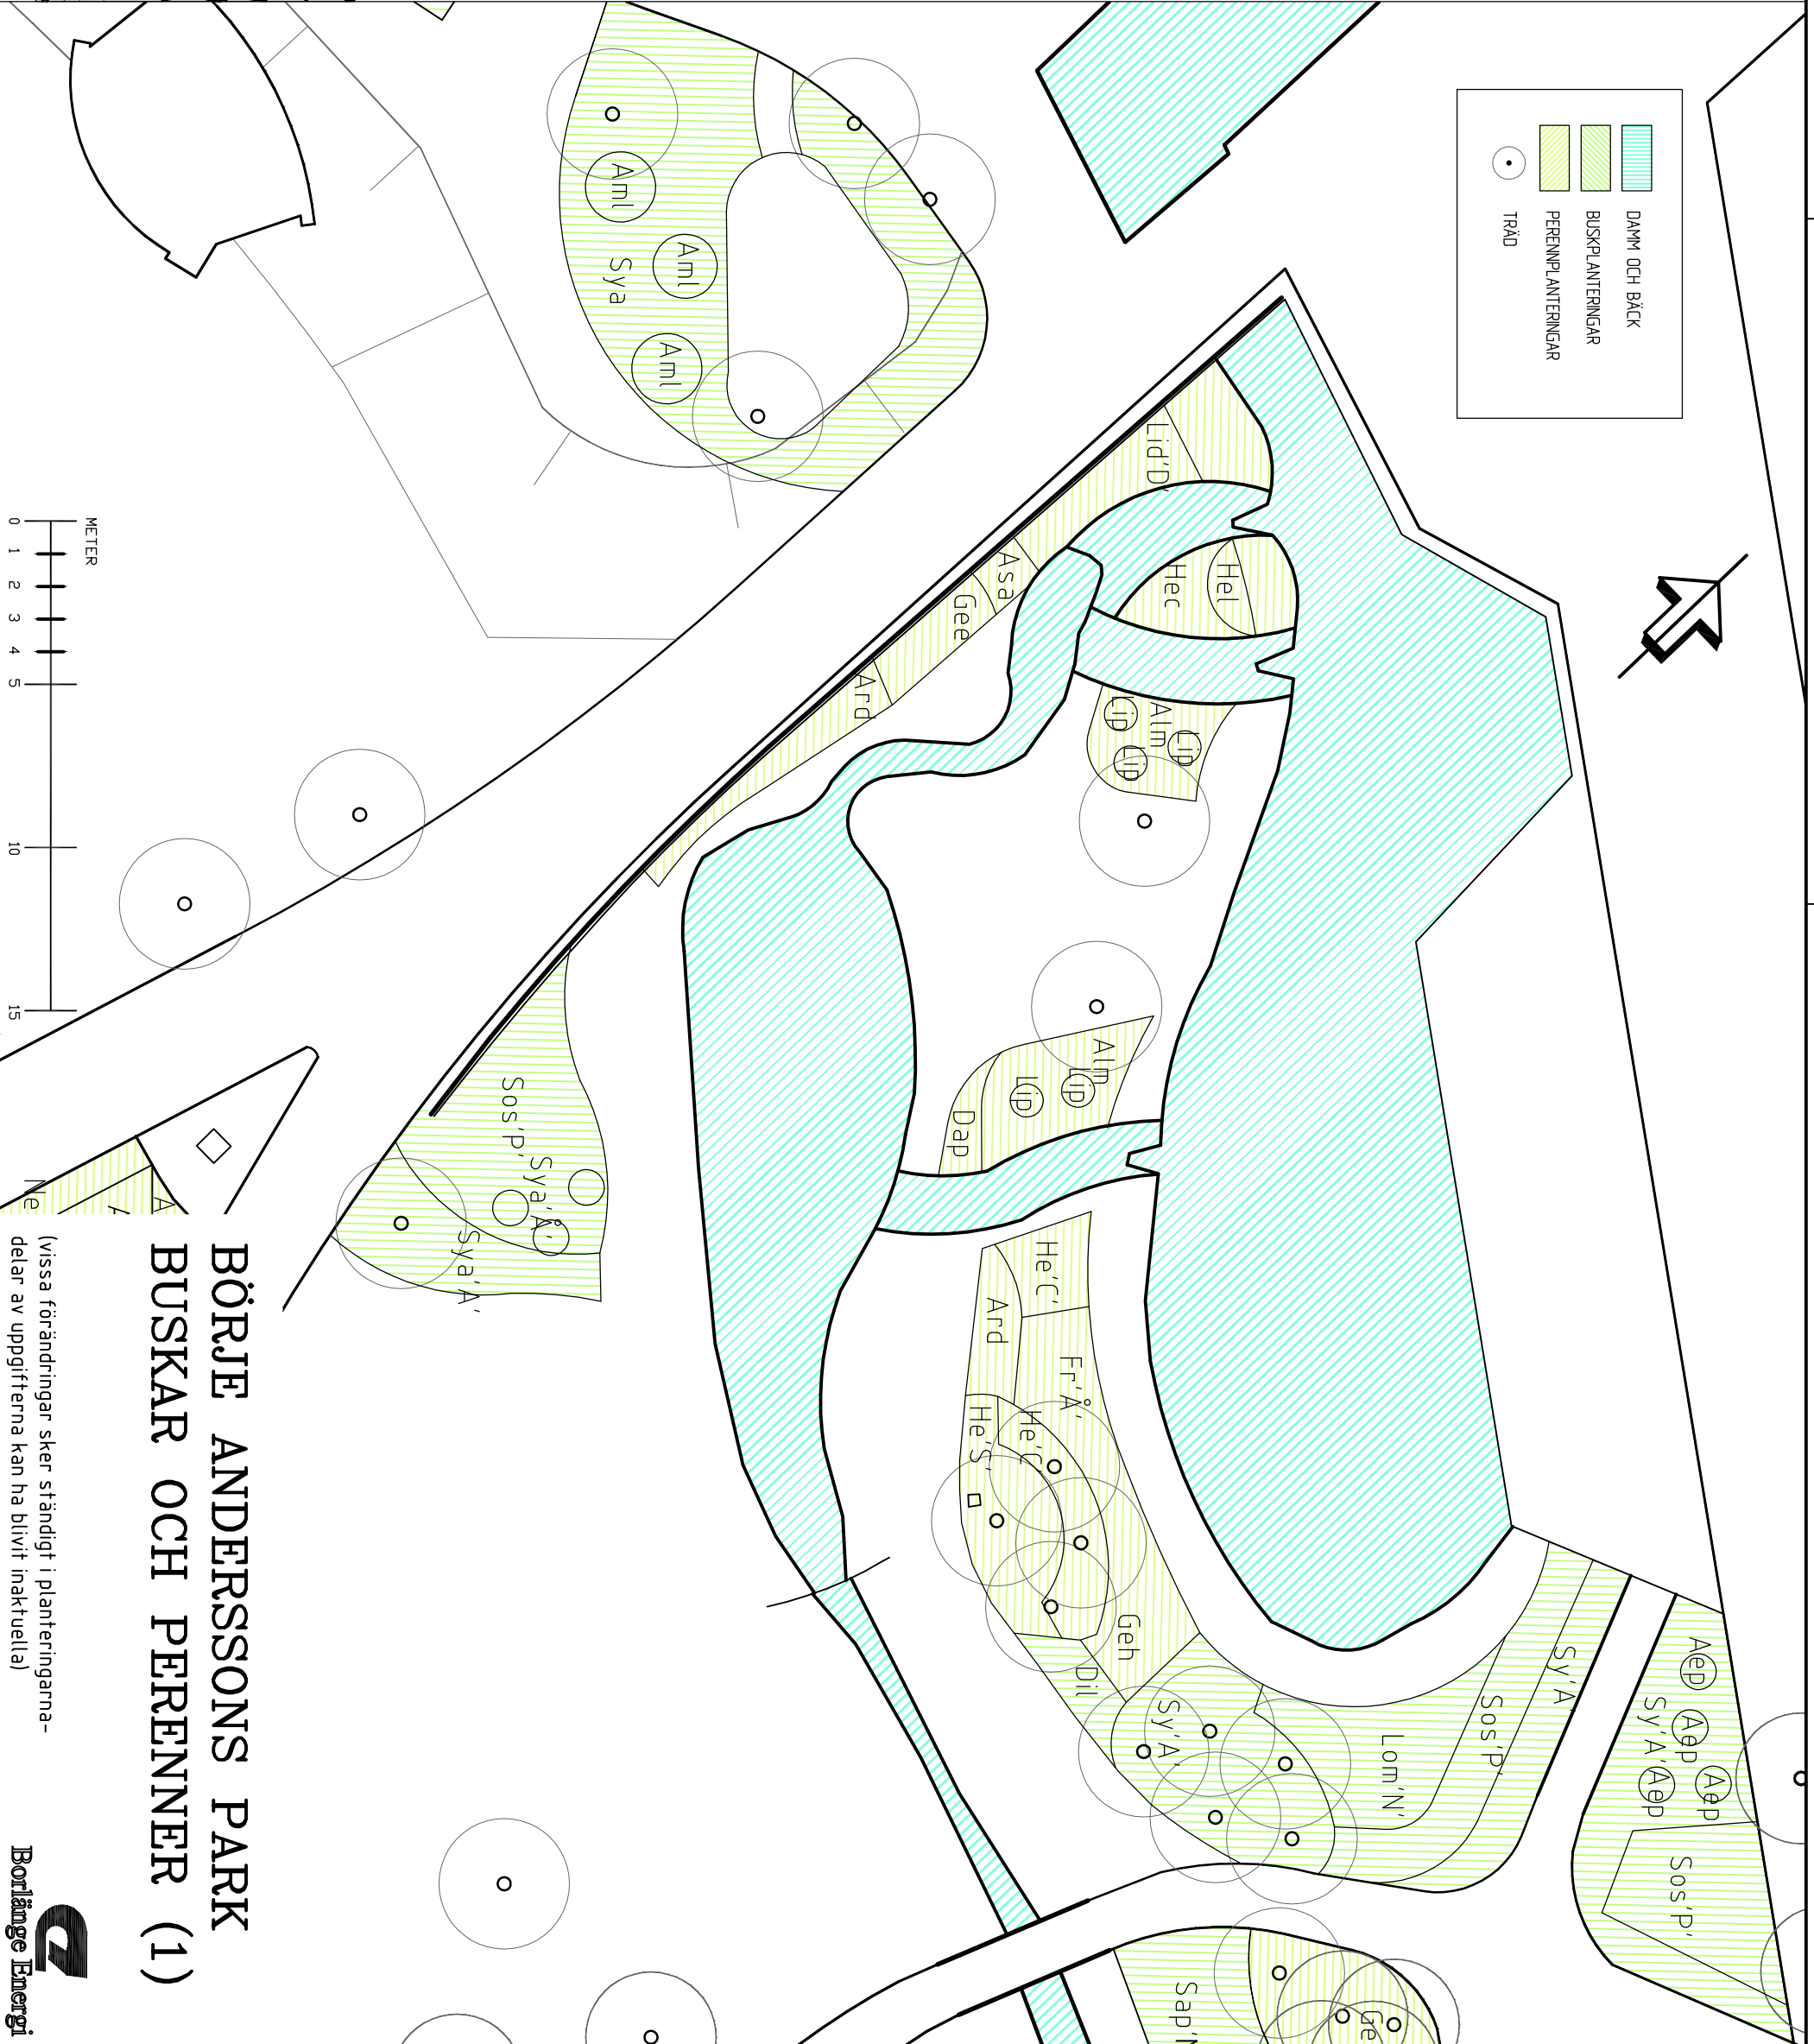

**BÖRJJE ANDERSSONS PARK
BUSKAR OCH PERENNER (1)**

(vissa förändringar sker ständigt i planteringarna-
delar av uppgifterna kan ha blivit inaktuella)

