

TECKENFÖRKLARING


- Arbetsområdesgräns
- Bef linje som utgår
- A Bef asfalteryta som behålles
- SS Strid sand- fallskyddsgrus
- SB Baksand
- G Bef gräsyta som behålles
- K1 Träsarg, hyvlad 70x195 mm med fasad överkant, dk 100 mm ovan mark
- K2 Bred sandlåsarg bredd 20 cm, höjd 15cm över mark
- S1 Inspirningsskydd typ häststaket, se detalj

UTRUSTNING


- L1 Säkerhetszoner lekutrustning
 - L2 Gungställning Mira stål 3-sits, Hags 8000718 med Gungsis Kiddy, Hags 8001003
 - L3 Gungsis Bimp, Hags 8001012
 - L4 Gungsis Bump, Hags 8001008
 - L2 Kombinationstek, Lappset 003376
 - L3 Karusell med fyra sitsar, Scandcord A742M14
 - L4 Befintligt gungdjur Elefant, ny placering
 - L5 Sandtek Flower, Hags 8002994
 - U1 Sofa, Hags Cityform, tillhandahålles av beställaren.
 - U2 Papperskorg Rosen
 - U3 Stående stockar höjd 30-50 cm dn ϕ min 25 cm, Tillhandahålles av beställaren
 - U4 Inroskytt Lappset N00607 utan stativ- fästs på staket med text:
- Välkommen till lekplatsen vid Böösgatan
Lekplatsen underhålls av Borlänge Energi
För felanmälan ring Borlänge Energi
Kundcenter 0243-730 60
Vid olycka ring 112**

BEFINTLIGA LEDNINGAR OCH KABLAR

- Befintlig dagvattenledning
- Befintlig spillvattenledning
- Befintlig vattenledning
- Befintlig telekabel
- Befintlig optostan
- Befintlig optoservis
- Befintlig elkabel 10kv
- Befintlig elkabel 0,4kv
- Befintlig elserviskabel 0,4kv
- Befintlig belysningskabel 0,4kv
- Befintlig fjärrvärmeledning
- Befintlig fjärrvärmeledning skrotad
- Befintlig belysningsstolpe
- ▢ Befintlig dagvattenbrunn

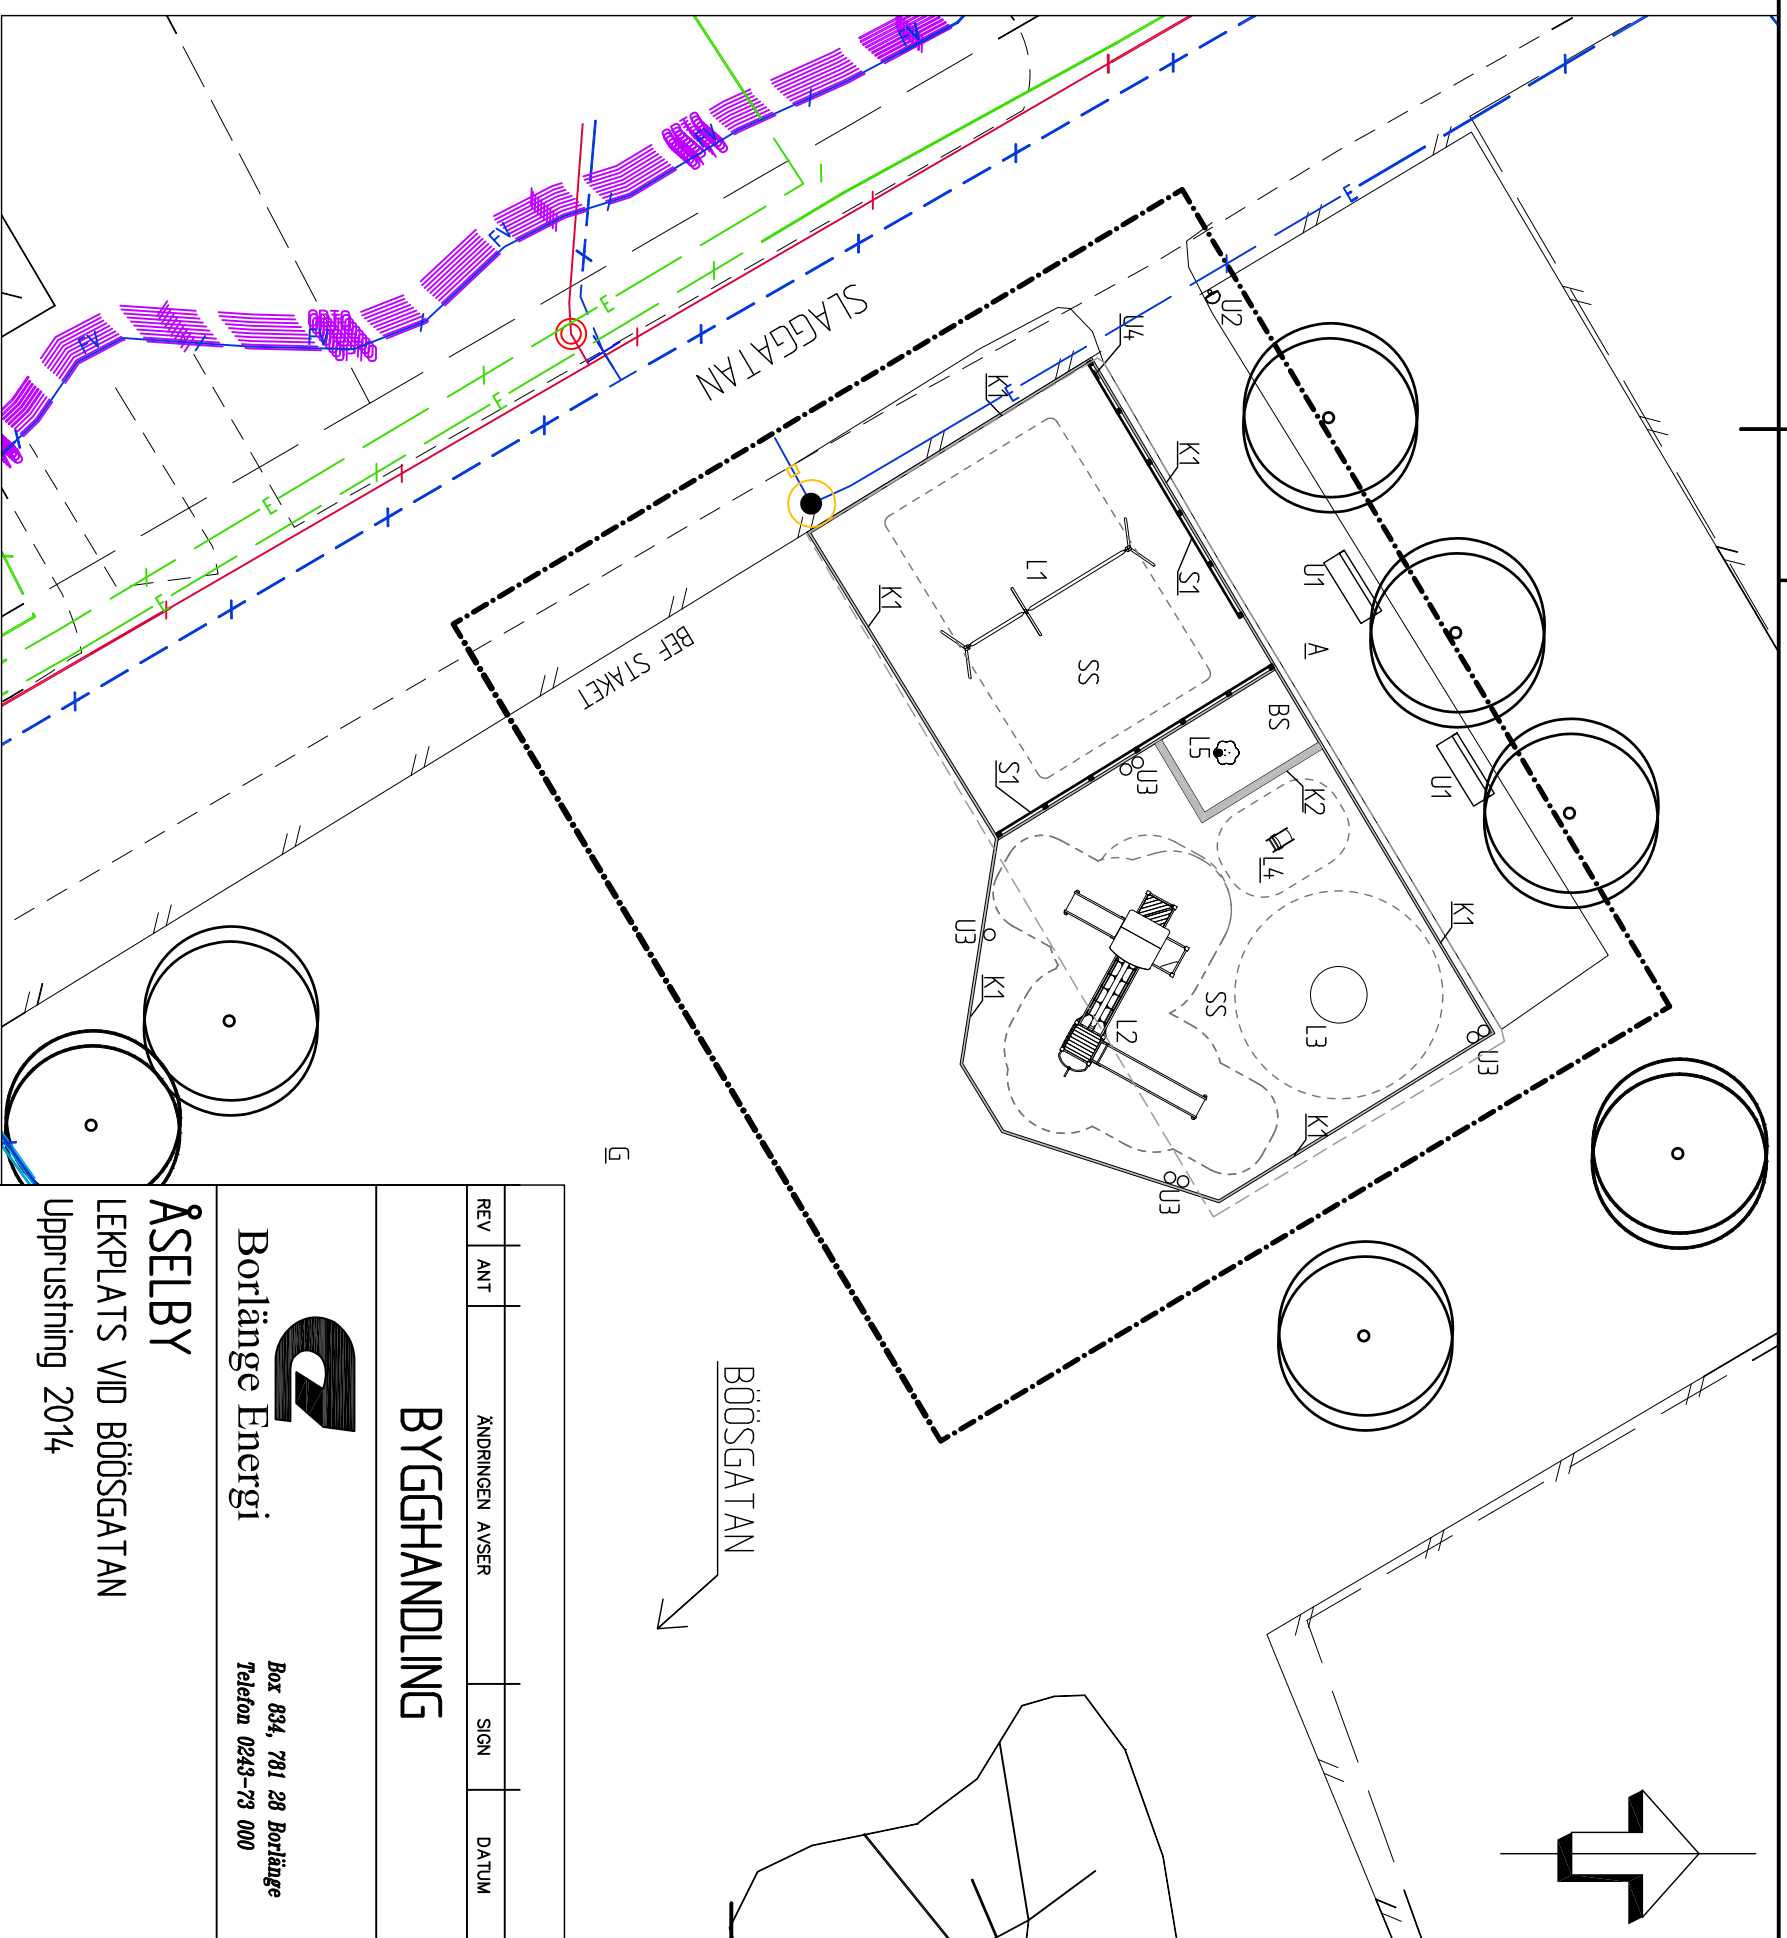

METER 1:200 (A3)

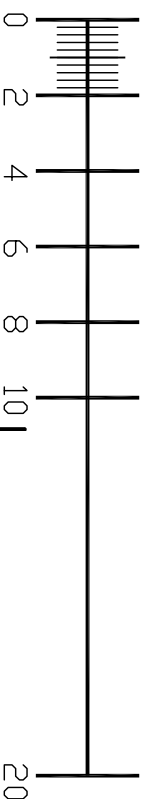

REV	ANT	ANDRINGEN AVSER	SIGN	DATUM

BYGGHANDLING

Borlänge Energi
 Box 834, 781 28 Borlänge
 Telefon 0243-73 000

ÅSELBY
 LEKPLATS VID BÖÖSGATAN
 Upprustning 2014

MARKPLANERINGSPLAN SKALA 1:200

UPPRAG NR	RITNINGENS FORMAT	RITAD AV	GRANSKAD AV
2014-09-25	A3	S Stenberg	
DATUM	GOCKÄND		
2014-09-25	Joakim Gustafsson		
RITNINGSNUMMER	BORLÄNGE ENERGI RITNINGSNUMMER		REV.
	106A-507		

KOORDINATSYSTEM: SWEREF 99 15 45
 HÖJDSYSTEM: RH 2000