

**BEFINTLIGA LEDNINGAR OCH KABLAR**

	Befintlig dagvattenledning
	Befintlig spillvattenledning
	Befintlig vattenledning
	Befintlig telekabel
	Befintlig optostam
	Befintlig optoservis
	Befintlig elkabel 10kV
	Befintlig elkabel 0,4kV
	Befintlig elserviskabel 0,4kV
	Befintlig belysningskabel 0,4kV
	Befintlig fjärrvärmelledning
	Befintlig fjärrvärmelledning
	Befintlig fjärrvärmelledning skrotad
	Befintlig belysningsstolpe (inmätt)


**TECKENFÖRKLARING**

	Arbetsområdesgräns
	Bef linje som utgår
	Bef asfattsyta som behålles
A	Bef höjd som behålles
+129.00	Bef höjd som behålles
+129.00	Ny höjd
SS	Strid sand- fallskyddsgrus
SB	Baksand
SM	Stenmjöl
G	Ny gräsytta
G	Bef gräsytta som behålles
K1	Träsarg, hyvlad 70x195 mm med fasad överkant, dik 100 mm ovan mark

**UTRUSTNING**

L1	Säkerhetszoner lekutrustning
L2	Kombinationslek, Lappset 004781 med: Säkerhetsgungsis, Lappset 000228
L3	Gungsis bildäck, Lappset 000227
L4	Sandlåda Sofa, Lappset 104401M
L3	Rutschbana Rex, Hags 8035632
L4	Pendelgungdjur Pandy, Hags 8000943
U1	Sofa typ Scandinavia med armstöd, lev Lappset NF2301M, Stativ svart, trå täckmätat gröntNCS S7020-G
U2	Papperskorg Rosen med stolpe (plast)
U3	Stående stockar höjd 30-50 cm öm ø min 25 cm, Tillhandahålls av beställaren
U4	Infoskylt Lappset N00607 + N00608 med text: Välkommen till lekplatsen vid Biskop Ottos väg Lekplatsen underhålls av Borlänge Energi För felanmälan ring Borlänge Energi Kundcenter 0243-730 60 Vid olycka ring 112

COORDINATSYSTEM: SWEREF 99 15 45  
HÖJDSYSTEM: RH 2000

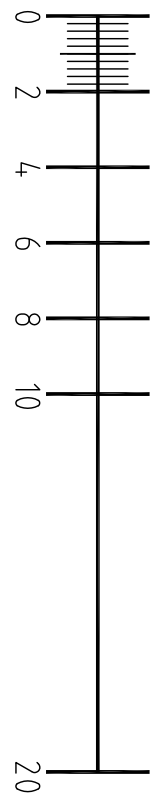

**BYGGHANDLING**

**Borlänge Energi**  
Box 834, 781 28 Borlänge  
Telefon 0243-73 000

**HYTTING**  
LEKPLATS VID BISKOP OTTOS VÄG  
Upprustning 2014

**MARKPLANERINGSPLAN** SKALA 1:200

UPPRÅG NR	RITNINGSPÅRAT	RITAD AV	GRANSKAD AV
A3	S Stenberg	H Ohlsson	

DATUM: 2014-09-08  
GODKÄND: Joakim Gustafsson

RITNINGSNUMMER: BORLÄNGE ENERGI RITNINGSNUMMER 106B-528