


METER 1:200 (A3)

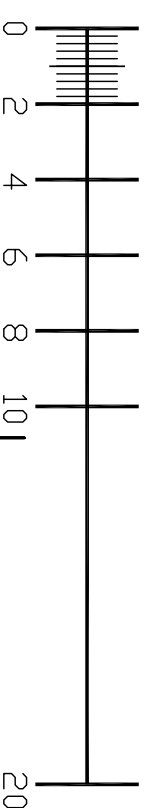

KOORDINATSYSTEM: SWEREF 99 15 45  
HÖJDSYSTEM: RH 2000

**TECKENFÖRKLARING**


- SS Befintlig strid sand behålles  
26 m Träsarg, hyvlad 70x195 mm med fasad överkant,  
dik 100 mm ovan sand, dik 0 mm ovan blyg-sten.  
Ingår rivning av 26m befintlig träsarg.
- SI-60 14 m Insprängningsskydd typ häststaket lög! se detalj  
Ingår rivning av 14m befintligt trässtaket.

**UTRUSTNING**

- Säkerhetszoner lekutrustning
- L1 Europlay Saturnus, Söve S905
- L2 Minigunga Solrosen, Kompan M951P
- L3 Fjäderlek City Hopper, Kompan M192

REV	ANT	ANDRINGEN AVSER	SIGN	DATUM

**BYGGHANDLING**

**Borlänge Energi**  
  
 Box 834, 781 28 Borlänge  
 Telefon 0213-73 000

**ÅSELBY**  
**LEKPLATS PÅ ÅSELBY TORG**  
 Upprustning 2014

**MARKPLANERINGSPLAN** SKALA 1:200

UPPRAG NR	RITNINGENS FORMAT	RITAD AV	GRANSKAD AV
2014-12-03	A3	S Stenberg	
DATUM	GOCKÄND		
2014-12-03	Joakim Gustafsson		
RITNINGSNUMMER	BORLÄNGE ENERGI RITNINGSNUMMER		REV.
106B-529			