


METER 1:200 (A3)

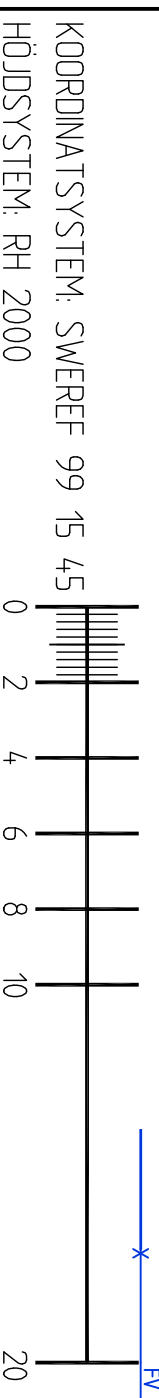

KOORDINATSYSTEM: SWEREF 99 15 45
HÖJDSYSTEM: RH 2000

- TECKENFÖRKLARING**
- Arbetsområdesgräns
 - Bef linje som utgår
 - A Bef asfaltsyra som behålles
 - BIG Bef plattyta som behålles
 - G Bef gräsytta som behålles
 - SS Strid sand- fallskyddsgrus
 - SB Baksand
 - K1 Träsarg, hyvlad 70x195 mm med fasad överkant, dk 100 mm ovan mark
 - K2 Bred sandladesarg bredd 25 cm, höjd 15cm över mark
 - S1 Inspjringningsskydd typ häststaket, se detalj
- UTRUSTNING**
- L1 Säkerhetszoner lekutrustning
 - L2 Gungställning Mira stål 2-sits, Hags 80007717 med Gungsis Kiddy, Hags 8001003
 - L3 Gungsis Bimp, Hags 8001012
 - L4 Kombiställning, Unimini Kalea, Hags 8020046 (naturbrun stolpe, röd skärm)
 - L5 Leksulptur Dan, Hags 8005349
 - L6 Pendelgungdjur Milton, Hags 8000947
 - L7 Sandlek Flower, Hags 8002994
 - L8 Sofa Cityform, tillhandahålls av beställaren
 - L9 Stående stockar höjd 30-50 cm dm ϕ min 25 cm, Tillhandahålls av beställaren
 - L10 Infoskylt Lappset N00607 + N00608 med text:
*Välkommen till lekplatsen vid Lingatan
Lekplatsen underhålls av Borlänge Energi
För felanmälan ring Borlänge Energi
Kundcenter 0243-730 60
Vid olycka ring 112*

BEFINTLIGA LEDNINGAR OCH KABLAR

- Befintlig dagvattenledning
- Befintlig spillvattenledning
- Befintlig vattenledning
- Befintlig telekabel
- Befintlig optostan
- Befintlig optoservis
- Befintlig elkabel 10kv
- Befintlig elkabel 0,4kv
- Befintlig elserviskabel 0,4kv
- Befintlig belysningskabel 0,4kv
- Befintlig fjärrvärmeledning
- Befintlig fjärrvärmeledning skrotad
- Befintlig belysningsstolpe
- Befintlig dagvattenbrunn

BYGGHANDLING

Borlänge Energi
Box 834, 781 28 Borlänge
Telefon 0243-73 000

GYLLETÄPPAN
LEKPLATS VID LINGATAN
Upprustning 2014

MARKPLANERINGSPLAN SKALA 1:200

UPPRAG NR	RITNINGENS FÖRMÅT	RITAD AV	GRANSKAD AV
A3	S Stenbergh	H Ohlsson	
DATUM	GOOKÄND		
2014-09-08	Joakim Gustafsson		
RITNINGSNUMMER	BORLÄNGE ENERGI RITNINGSNUMMER	REV.	
	86C-542		